

# ÚZEMNÝ PLÁN OBCE NIŽNÁ

## VEREJNOPROSPESNÉ STAVBY

1. RYCHLOSTNÉ CESTY R3
2. PRÍVAZKA K CESTE R3
3. KRÍŽOVATKA MĚNA SEVER S ÚPRAVOU CESTY 839
4. KRÍŽOVATKA POBIEĽ
5. REKONŠTRUKCIA CESTY 839
6. REKONŠTRUKCIA CESTY 834
7. REKONŠTRUKCIA CESTY 839/38
8. MESTNÉ KOMUNIKÁCIE
9. CYKLOTRASY
10. AUTOBUSOVÁ STANICA
11. REKONŠTRUKCIA AUTOBUSOVÝCH ZASTÁVK
12. ROZŠÍRENIE CANTORINA MĚNA
13. KOMUNIKÁCIA SPÁJAJÚCA NIŽNÁ A ZEMANSKÚ DĚDINU
14. REVITALIZÁCIA A DOBUDOVANIE PRIESTRANSTVA PRI AUTOBA ŽEL. STANICI
15. REVITALIZÁCIA A DOBUDOVANIE PRIESTRANSTVA PRED KULTÚRNYM DOMOM
16. REVITALIZÁCIA A DOBUDOVANIE PRIESTRANSTVA PRED KOSTOLOM SV. GÁLA
17. ŠPORTOVÝ AREÁL
18. PLOCHA PRE ZARADENIE SOCIÁLNEJ STAROSTLIVOSTI
19. ZBERNÝ DVOR ODPADU
20. PEŠÍ MOST ČEZ RIEKU ORAVA
21. PRÍSTAV PRE SPRAVOVANIE RIEKY ORAVA
22. ROZŠÍRENIE PEŠIEJ KOMUNIKÁCIE O CYKLISTICKÝ CHODNÍK
23. REKONŠTRUKCIA ŽELEZNIČNEHO PŘECESTA
24. ZÁKLADNÁ A MATEŘSKÁ ŠKOLA
25. SPOJENÁ ŠKOLA
26. ZDRAVOTNÉ STREDISKO
27. OBEČNÝ ÚRAD A KULTÚRNY DOM
28. POŠTARNA ZBRUJNICA
29. VVN VEDENIE
30. VN VEDENIE
31. TRAFOSTANICE
32. 110 / 22 KV ROZVODŇA
33. ORAVSKÝ SKUPINOVÝ VODOVOD
34. VODOJEM
35. VTL ORAVSKÝ PLYNOVOD
36. REGULÁČNÁ STANICA PLYNU
37. ČISTIČKA ODPADOVÝCH VOD
38. SKUPINOVÁ KANALIZÁCIA SKK TRSTENÁ - TVRDOŠÍN - NIŽNÁ
39. ZDROJ TEPLA - TEPLÁREŇ
40. TEPLOVOD
41. KOMUNIKÁCIA SPÁJAJÚCA UHLISKA A NIŽNANSKÝ MLYN
42. VODOZÁBRANÉ OPATRENIA - POŠTARNA NADRŽE
43. VEREJNÉ HRISKO

## LEGENDA:

STAV	NÁVRH	VÝHĽAD	
			HRANICA RIEŠENÉHO ÚZEMIA
			HRANICA KATASTRÁLNEHO ÚZEMIA
			HRANICA ZASTAVANÉHO ÚZEMIA K 1.1.1990
			HRANICA SKUTOČNÉHO ZASTAVANÉHO ÚZEMIA
			POTENCIÁLNE ZOSUVY
			AKTÍVNE ZOSUVY
			OCHRANÉ PÁSMO
			BEZPEČNOSTNÉ PÁSMO
			LNN (4110)
			HRANICA ČIA RIEKY ORAVA SKUEV 0243
			HRANICA RAMSARSKÉJ LOKALITY
			HRANICA PREDPOKLADANÉHO ARCHEOLOGICKÉHO NÁLEZISKÁ
			NÁRODNÁ KULTÚRNA PAMIATKA
			PAMÄTNODNOSŤ OBCE
			PLOCHY RODINNÝCH DOMOV
			PLOCHY BYTOVÝCH DOMOV
			PLOCHY OBČIANSKEJ VYBAVENOSTI
			PLOCHY POLYFUNKČNÉ - BÝVANIE + OBČIANSKA VYBAVENOSŤ
			PLOCHY POLYFUNKČNÉ - OBČIANSKA VYBAVENOSŤ + ZELENĚ + DOPRAVA
			PLOCHY ŠPORTU
			PLOCHY POLYFUNKČNÉ - ŠPORT + VEREJNÁ ZELENĚ
			PLOCHY REKREÁCIE
			PLOCHY POLYFUNKČNÉ - BÝVANIE + REKREÁCIA
			PLOCHY POĽNOHOSPODÁRSKEJ VÝROBY
			PLOCHA AGROTURISTIKY
			PLOCHY VÝROBY A SKLADOV
			INTENZIFIKÁCIA JESTVUJÚCICH HOSP. AREÁLOV
			PLOCHY VODNÝCH TOKOV
			PLOCHY VODOZÁBRANÝCH OPATRENÍ
			PLOCHY CINTORINA
			PLOCHY VEREJNEJ A PARKOVEJ ZELENE
			PLOCHY LÍNOVEJ ZELENE
			PLOCHY NELESNEJ DREVITEJ VEGETÁCIE
			OVOČNÝ SAD
			OSTATNÁ PLOCHA
			ZÁHRADKÁRSKA OSADA
			PLOCHY DOPRAVNEJ VYBAVENOSTI
			PLOCHY TECHNICKÉJ INFRAŠTRUKTÚRY
			OZNAČENIE REGULOVANÝCH PLOCH
			VEREJNOPROSPESNÉ STAVBY
			ÚZEMIE S POTREBOU PODROBNÉHO RIEŠENIA (IPN-Z, ÚS)
			ENVIROMENTÁLNA ZÁTÄŽ


## LEGENDA:

### TECHNICKÁ VYBAVENOSŤ

STAV	NÁVRH	VÝHĽAD	
			VVN VEDENIE VZDUŠNÉ
			VVN VEDENIE VZDUŠNÉ NA ZRUŠENIE
			110 / 22 KV ROZVODŇA
			VN VEDENIE VZDUŠNÉ
			VN VEDENIE VZDUŠNÉ NA ZRUŠENIE
			VN VEDENIE KÁBLOVÉ
			TRAFOSTANICA STOŽIAROVÁ MUROVANÁ
			TELEKOMUNIKAČNÉ VEDENIE
			TELEFÓNNA ÚSTREDŇA
			STOŽIAR TELEKOMU PRE MOBILNÚ SIETĚ
			ROZHLASOVÁ ÚSTREDŇA PRE OBEČNÝ ROZHLAS
			VTL ORAVSKÝ PLYNOVOD
			REGULÁČNÁ STANICA PLYNU
			ORAVSKÝ SKUPINOVÝ VODOVOD (OSV)
			ROZVÁDZACIA VODOVODNÁ SIETĚ
			VODOVODNÉ POTRUBIE NA ZRUŠENIE
			VODOJEM
			VODNÝ ZDROJ
			ÚPRAVA KORYTA VODNÝCH TOKOV
			SKUPINOVÁ KANALIZÁCIA SKK TRSTENÁ - TVRDOŠÍN - NIŽNÁ
			VÝTLAČNÉ KANALIZAČNÉ POTRUBIE DO ČOV NIŽNÁ
			KANALIZAČNÁ SIETĚ
			ČISTIČKA ODPADOVÝCH VOD
			TEPELNÝ ZDROJ - TEPLÁREŇ
			PRIMÁRNÝ ROZVOD - NADZEMNÝ

## DOPRAVNÁ VYBAVENOSŤ

STAV	NÁVRH	VÝHĽAD	
			CESTA I. TRIEDY
			CESTA II. A III. TRIEDY
			MESTNÉ KOMUNIKÁCIE
			RYCHLOSTNÁ CESTA R3
			HLAVNÉ PEŠIE TRASY
			HLAVNÉ CYKLOTRASY
			PARKOVISKO
			ŽELEZNIČNÁ VLEČKA
			ŽELEZNIČNÁ STANICA
			LYŽIARSKÝ VLEK
			DOCHÁDZKOVÁ VZDIALENOSŤ AUTOBUSOVEJ ZASTÁVKY
			KRÍŽOVATKA NA CESTE I. A II. TRIEDY

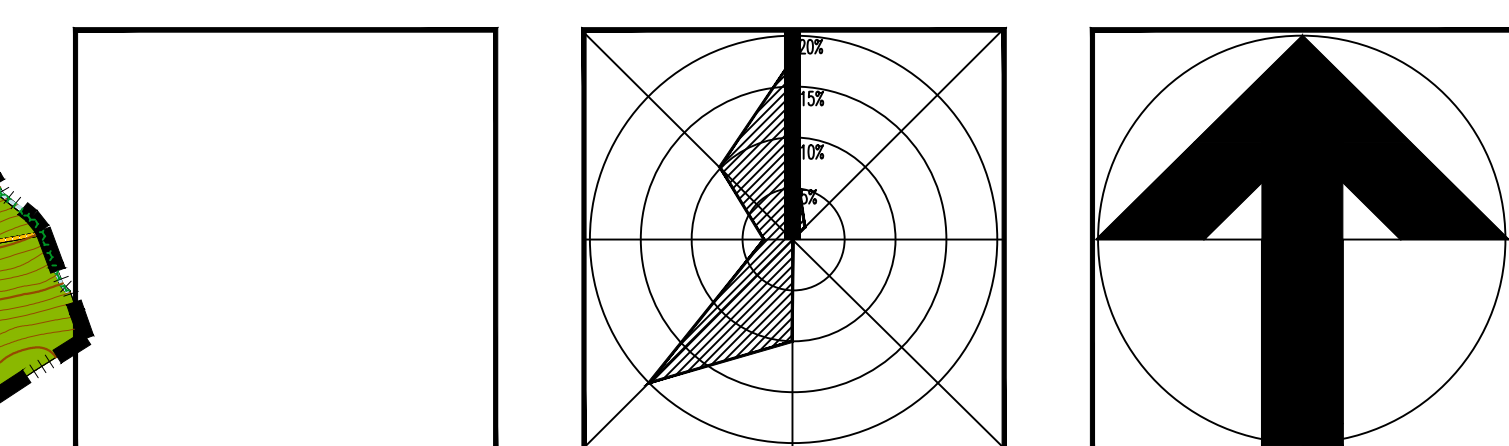

<b>STAVOPROJEKT s.r.o.</b> PREŠOV	STAVBA: <b>NIŽNÁ - ÚZEMNÝ PLÁN OBCE</b>	
ZODPOVEDNÝ PROJEKTANT: ING. ARCH. JÁN KRASNAY	OBSTARÁVATEĽ: OBEC NIŽNÁ, NOVÁ DOBA 506, 027 43 NIŽNÁ	
SPRACOVATEĽ: ING. ARCH. JÁN KRASNAY	SPRACOVATEĽ: STAVOPROJEKT s.r.o., JARKOVÁ 31, 080 01 PREŠOV	ČÍSLO VÝKRESU: <b>2</b>
VEDIECI PROJEKTANT: ING. ARCH. JÁN KRASNAY	<b>ČISTOPIS</b> KOMPLEXNÝ VÝKRES PRIESTOROVÉHO USPORIADANIA A FUNKČNÉHO VYUŽÍVANIA ÚZEMIA	
MIERKA: 1 : 10 000	FORMÁT: 15x44	
DATUM: 10.2014	Č. ZÁK.: 13 058	