



ÚZEMNÝ PLÁN OBCE NIŽNÁ

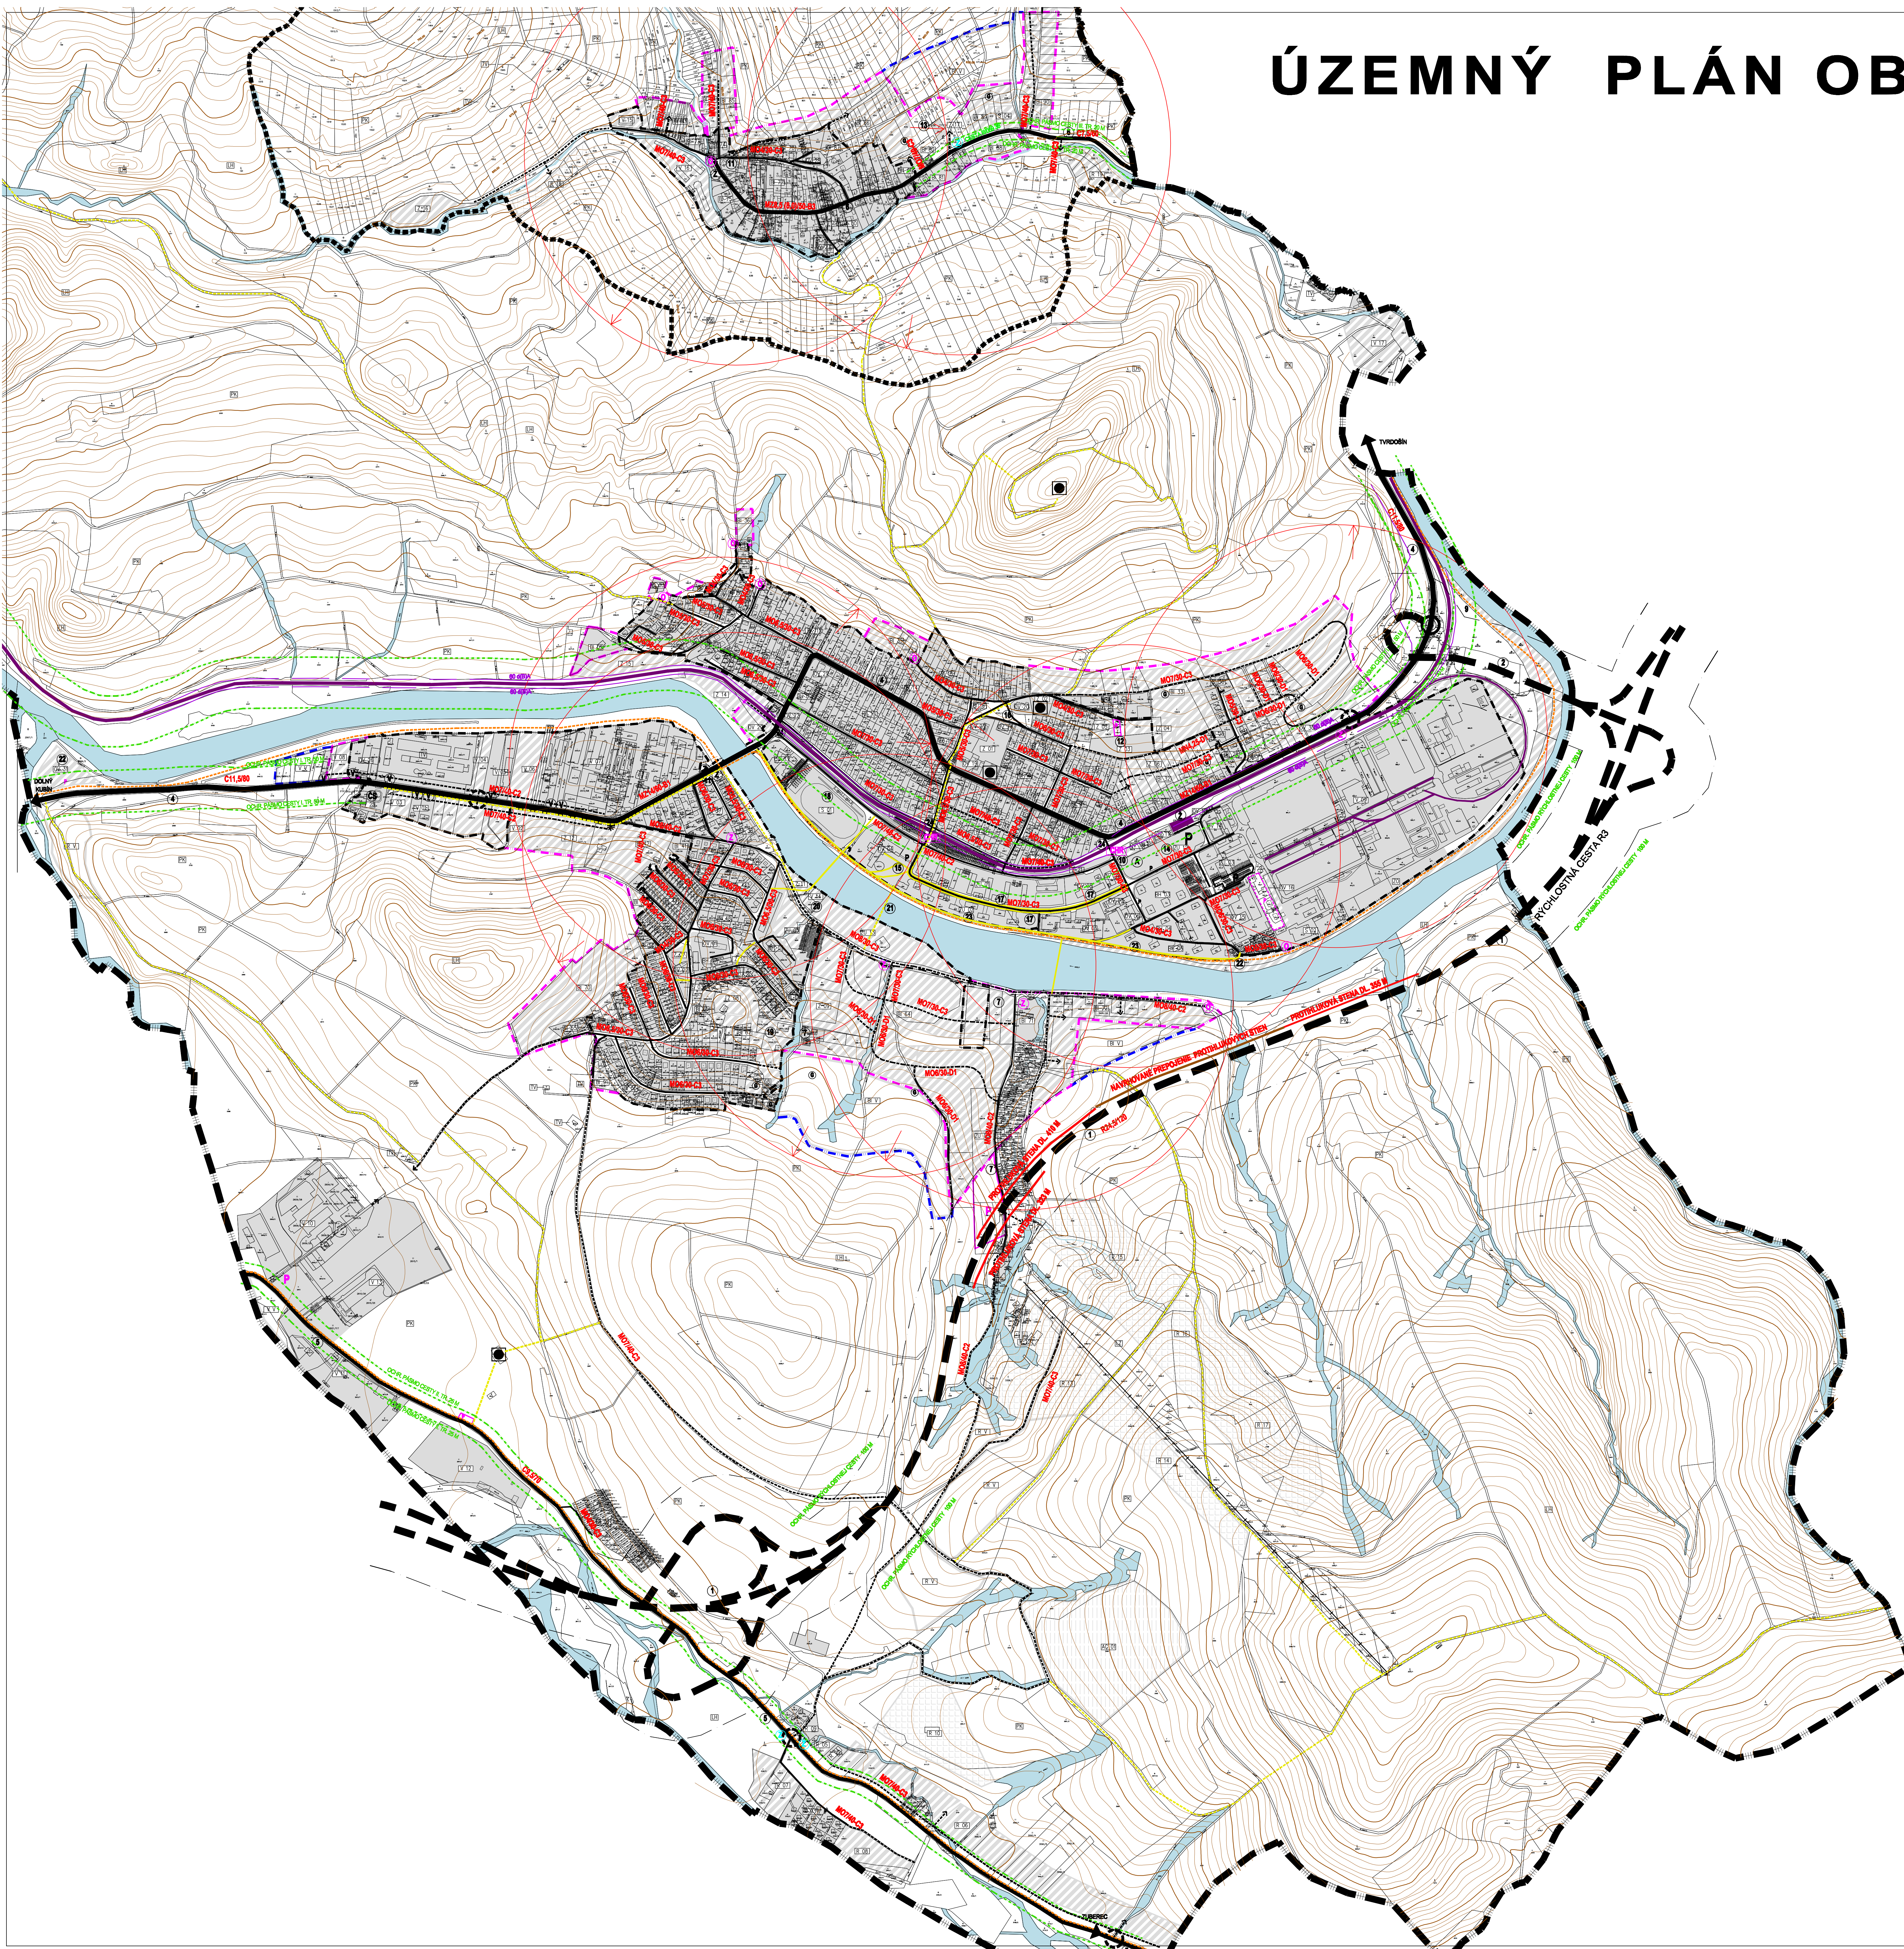

LEGENDA:

STAV	NÁVRH	VÝHED	
			HRANICA RIEBENÉHO ÚZEMIA
			HRANICA KATASTRÁLNEHO ÚZEMIA
			HRANICA ZASTAVANÉHO ÚZEMIA K 1.1.1990
			HRANICA SKUTOČNÉHO ZASTAVANÉHO ÚZEMIA
			PLOCHY ZASTAVANÉHO ÚZEMIA
			OZNAČENIE REGULOVANÝCH PLOCH
			VODNÉ PLOCHY
			OCHRANNÉ PÁSMO

DOPRAVNÁ VYBAVENOSŤ	NÁVRH	VÝHED	
			CESTA I. TREDY
			CESTA II. A III. TREDY
			MIESTNE KOMUNIKÁCIE
			RYCHLOSTNÁ CESTA R3
			HLAVNÉ PEŠIE TRASY
			HLAVNÉ CYKLO TRASY
			PARKOVISKO
			ŽELEZNICA
			ŽELEZNIČNÁ VLEČKA
			ŽELEZNIČNÁ STANICA
			AUTOBUSOVÁ STANICA
			AUTOBUSOVÁ ZASTÁVKA
			ČERPAČIA STANICA
			LYŽIARKY VLEK
			DOSTUPNÁ DOCHÁZKOVÁ VZDALENOSŤ AUTOBUS. ZASTÁVKY
			KRÍŽOVATKA NA CESTE I. A II. TREDY
			OTOČKA
			OCHRANNÉ ŽELEZNIČNÉ PRECESTIE
			OCHRANNÉ PÁSMO
			OZNAČENIE KATEGÓRIE A FUNKČNEJ TREDY MIEST. KOMUNIKÁCIE
			OZNAČENIE KATEGÓRIE CESTY V EXTRAVILÁNE
			ZDŮŤA PRÍPUSTNEJ HLADINY HLUKU
			PROTIHLUKOVÁ STĚNA V RÁMCI R3
			PROTIHLUKOVÁ STĚNA
			SÚČASNÝ VJAZD-V NÁVRHU ZRUŠENÝ

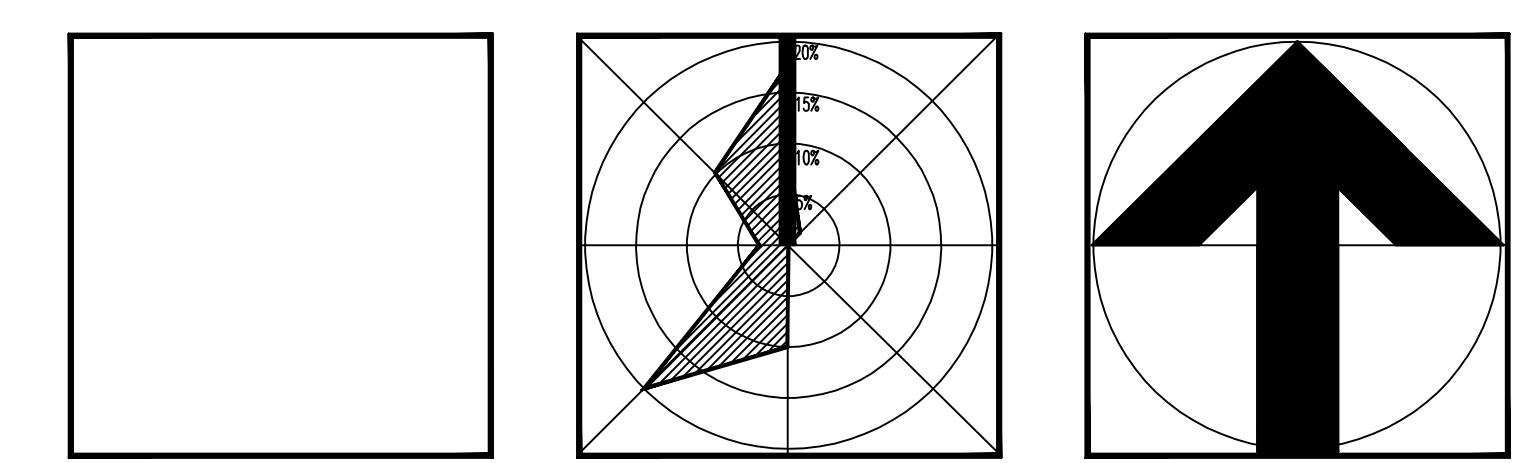

STAVOPROJEKT s.r.o. PREŠOV	STAVBA: NIŽNÁ - ÚZEMNÝ PLÁN OBCE	
ZODPOVEDNÝ PROJEKTANT: ING. VLADIMÍR KMEC	OBRÁTKOVATEL: OBEC NIŽNÁ, NOVÁ DOBA 506, 027 43 NIŽNÁ	
SPRACOVATEL: ING. ARCH. JÁN KRABNÝ	SPRACOVATEL: STAVOPROJEKT s.r.o., JARKOVÁ 31, 080 01 PREŠOV	ČELO VÝKRESU 4
VEDÚCI PROJEKTANT: ING. ARCH. JÁN KRABNÝ	SPRACOVATEL: ČISTOPIS	
MIERA: 1 : 5 000	FORMÁT: A4	
DÁTUM: 10.2014	Č. ZÁK.: 13056	