


ÚZEMNÝ PLÁN OBCE NIŽNÁ

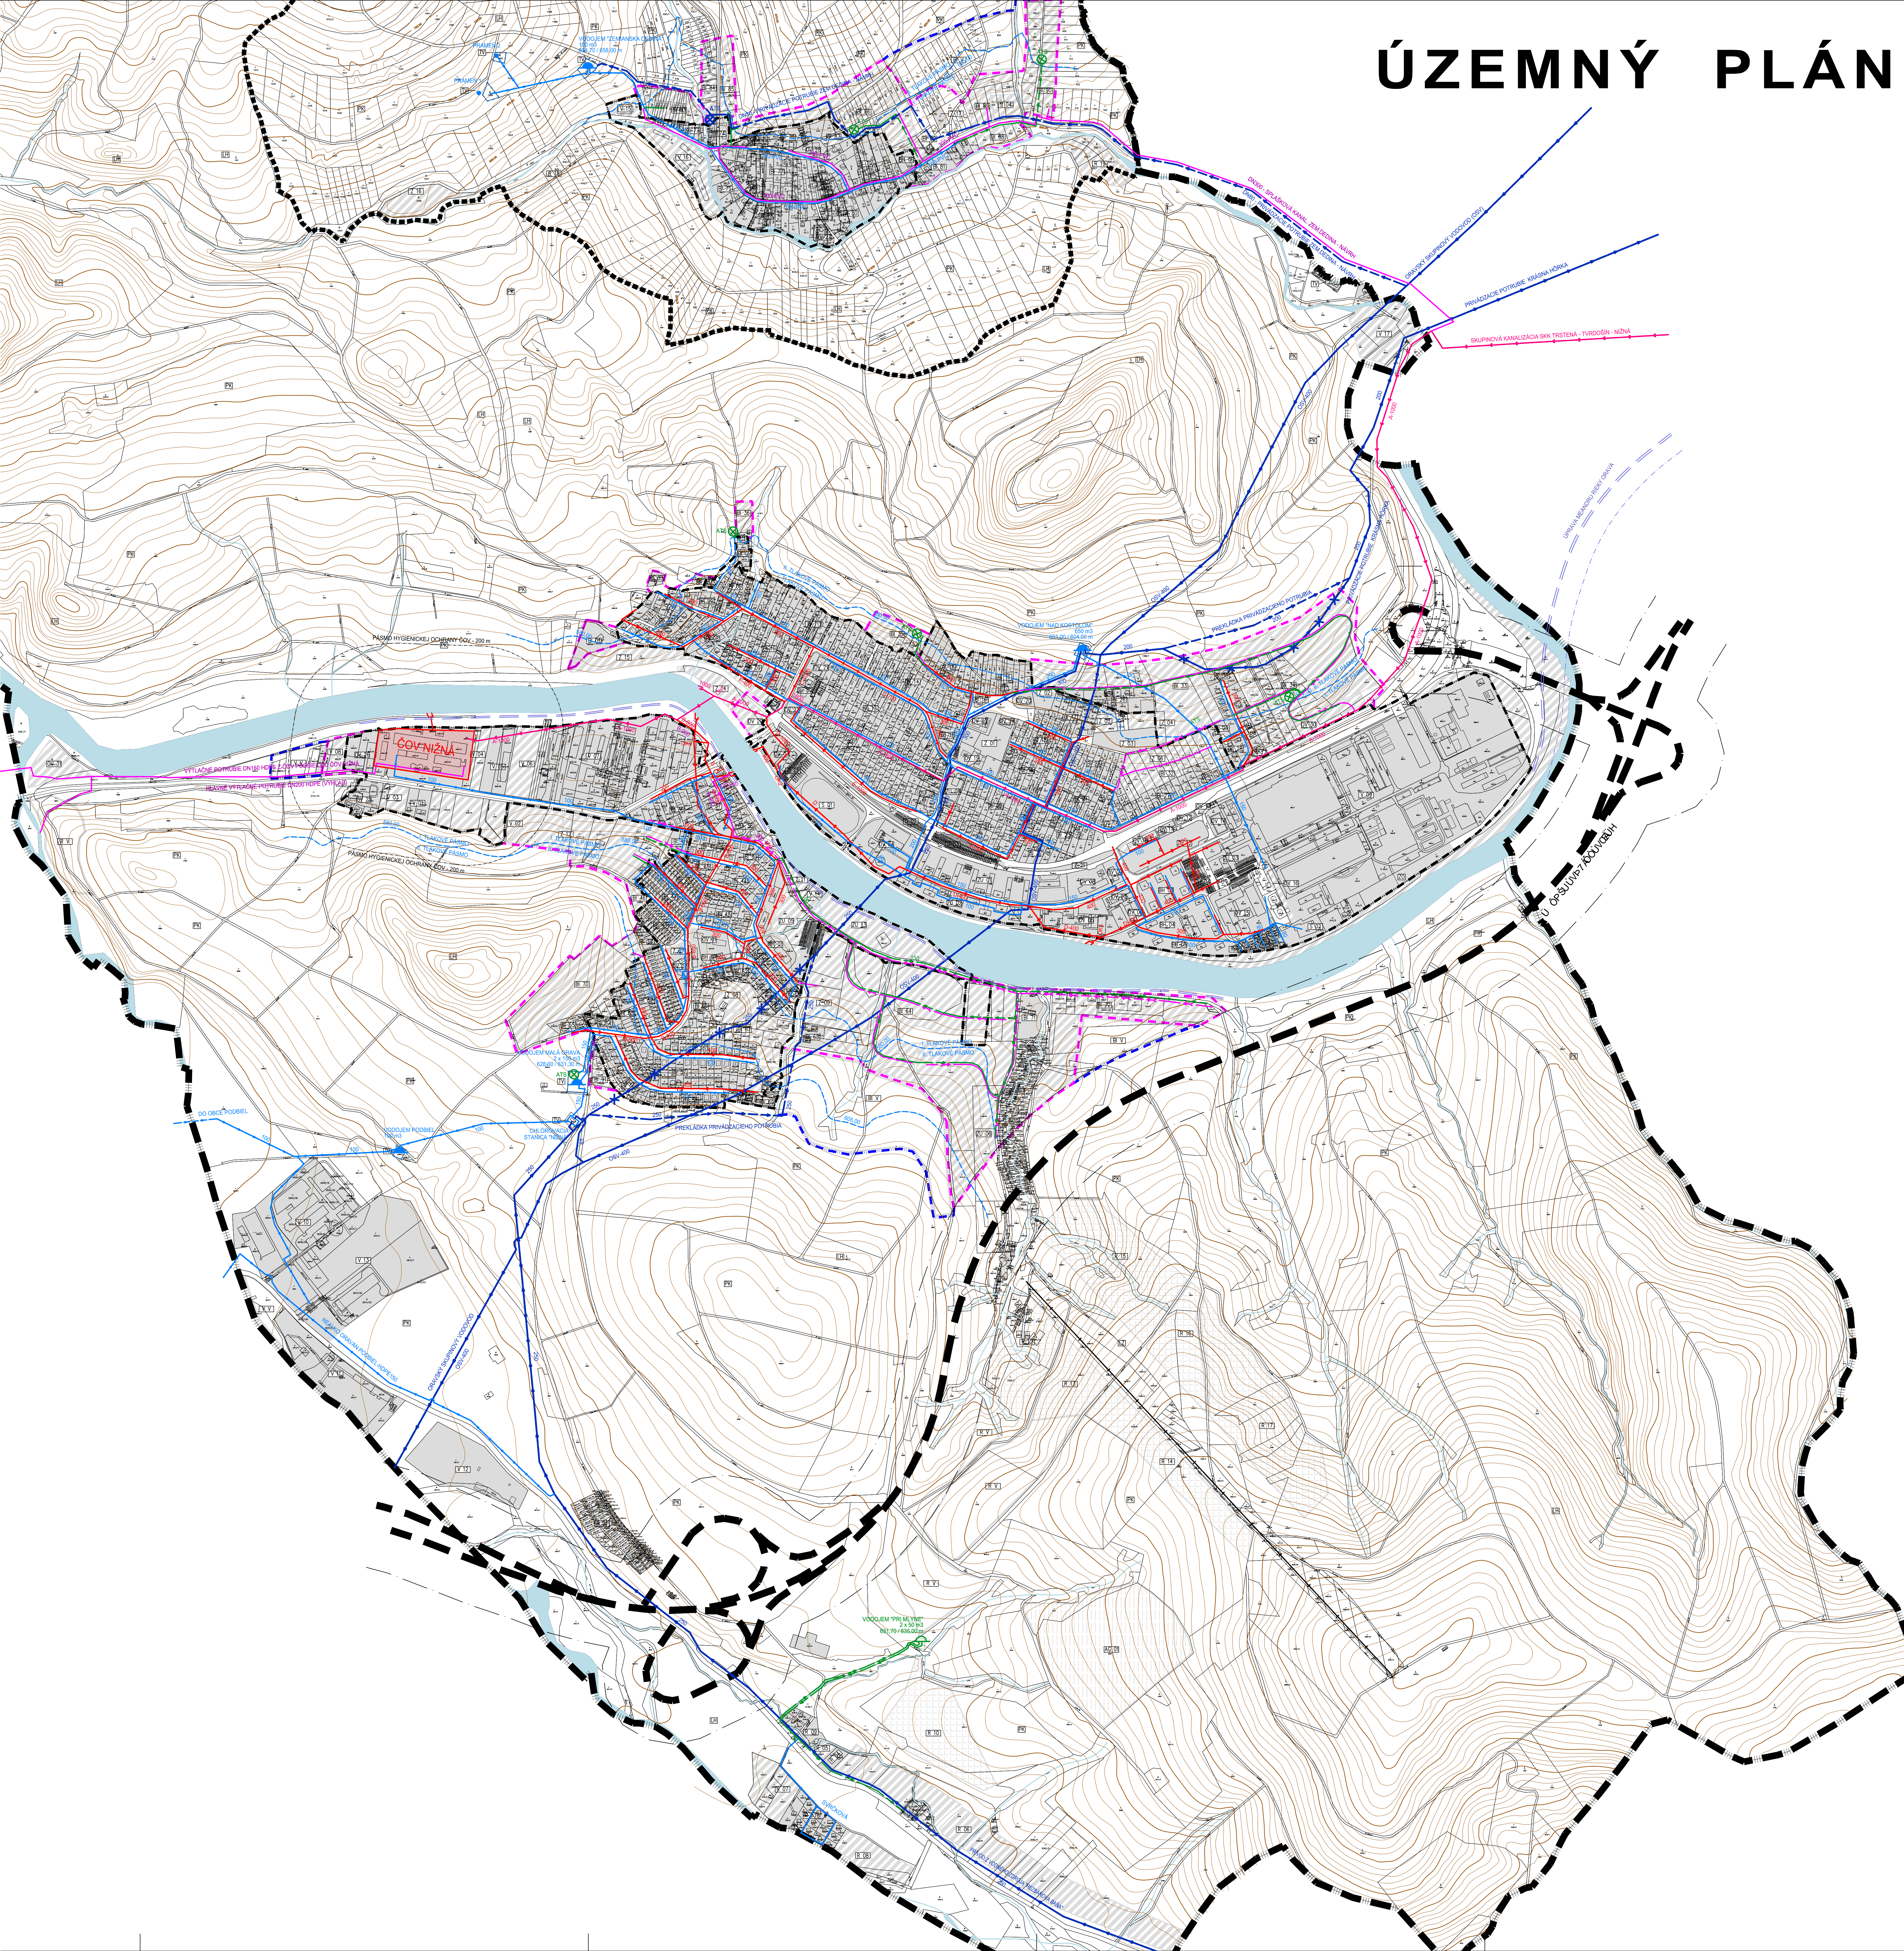


LEGENDA:

STAV	NAVHR	VYKAD	
			HRANICA RIEŠENÉHO ÚZEMIA
			HRANICA KATASTRÁLNEHO ÚZEMIA
			HRANICA ZASTAVANÉHO ÚZEMIA K 1.1.1990
			HRANICA SKUTOČNÉHO ZASTAVANÉHO ÚZEMIA
			PLOCHY ZASTAVANÉHO ÚZEMIA
			OZNAČENIE REGULOVANÝCH PLOCH
			VODNÉ PLOCHY
			RYCHLOSTNÁ CESTA R3

VODNÉ HOSPODÁRSTVO

STAV	NAVHR	VYKAD	
			PRIVÁDZACIE POTRUBIE OSV
			ROZVÁDZACIA VODOVODNÁ SIET
			VODOVODNÉ POTRUBIE NA ZRUŠENIE
			HRANICA TLAKOVÉHO PÁSMA
			VODOJEM
			VODNÝ ZDROJ, PRAMEN, JIMKA
			OCHRANNÉ PÁSMO VODNÝCH ZDROJOV, VODOJEMOV
			AUTOMATICKÁ TLAKOVÁ STANICA
			REDUKČNÝ VENTIL V PODZEMNEJ ŠACHTE
			ÚPRAVA KORYTA VODNÝCH TOKOV
			SKUPINOVÁ KANALIZÁCIA SKK JEDNOTNÁ GRAVITAČNÁ
			KANALIZÁCIA SPLAŠKOVÁ TLAKOVÁ
			KANALIZÁCIA SPLAŠKOVÁ GRAVITAČNÁ
			ČISTAREN ODPADOVÝCH VÔD
			PÁSMO HYGIENICKEJ OCHRANY ČOV

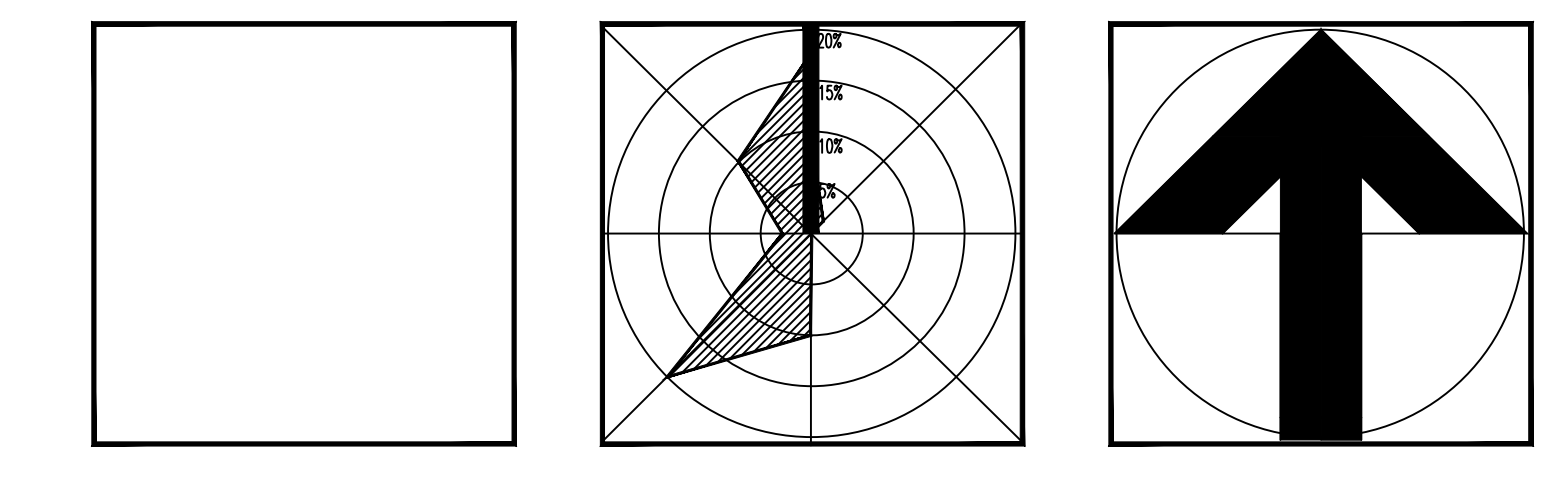

STAVOPROJEKT s.r.o. PREŠOV		STAVBA: NIŽNÁ - ÚZEMNÝ PLÁN OBCE			
ZADÁVATEĽ PROJEKTU: ING. MIROSLAVA GABANOVÁ		LIČOVNÝ ÚČEŠŤ: OBEC NIŽNÁ, NOVÁ DOBA 506, 027 43 NIŽNÁ			
PRACOVNÍK: ING. ARCH. JÁN KRASNÝ		ÚRADNÝ OZNAČENIE: STAVOPROJEKT s.r.o., JARKOVÁ 31, 080 01 PREŠOV		ČÍSLO VÝKRESU: 5	
TITUL PRACOVNÍKA: ING. ARCH. JÁN KRASNÝ		STUPEŇ: ČISTOPIS			
MIERKA: 1 : 5 000		OSOBY: VÝKRES RIEŠENIA VEREJNÉHO TECHNICKÉHO VYBAVENIA OBCE			
DATUM: 10.2014		C. ŽAK. 13 058		NÁVRH RIEŠENIA VODNÉHO HOSPODÁRSTVA	