


ÚZEMNÝ PLÁN OBCE NIŽNÁ

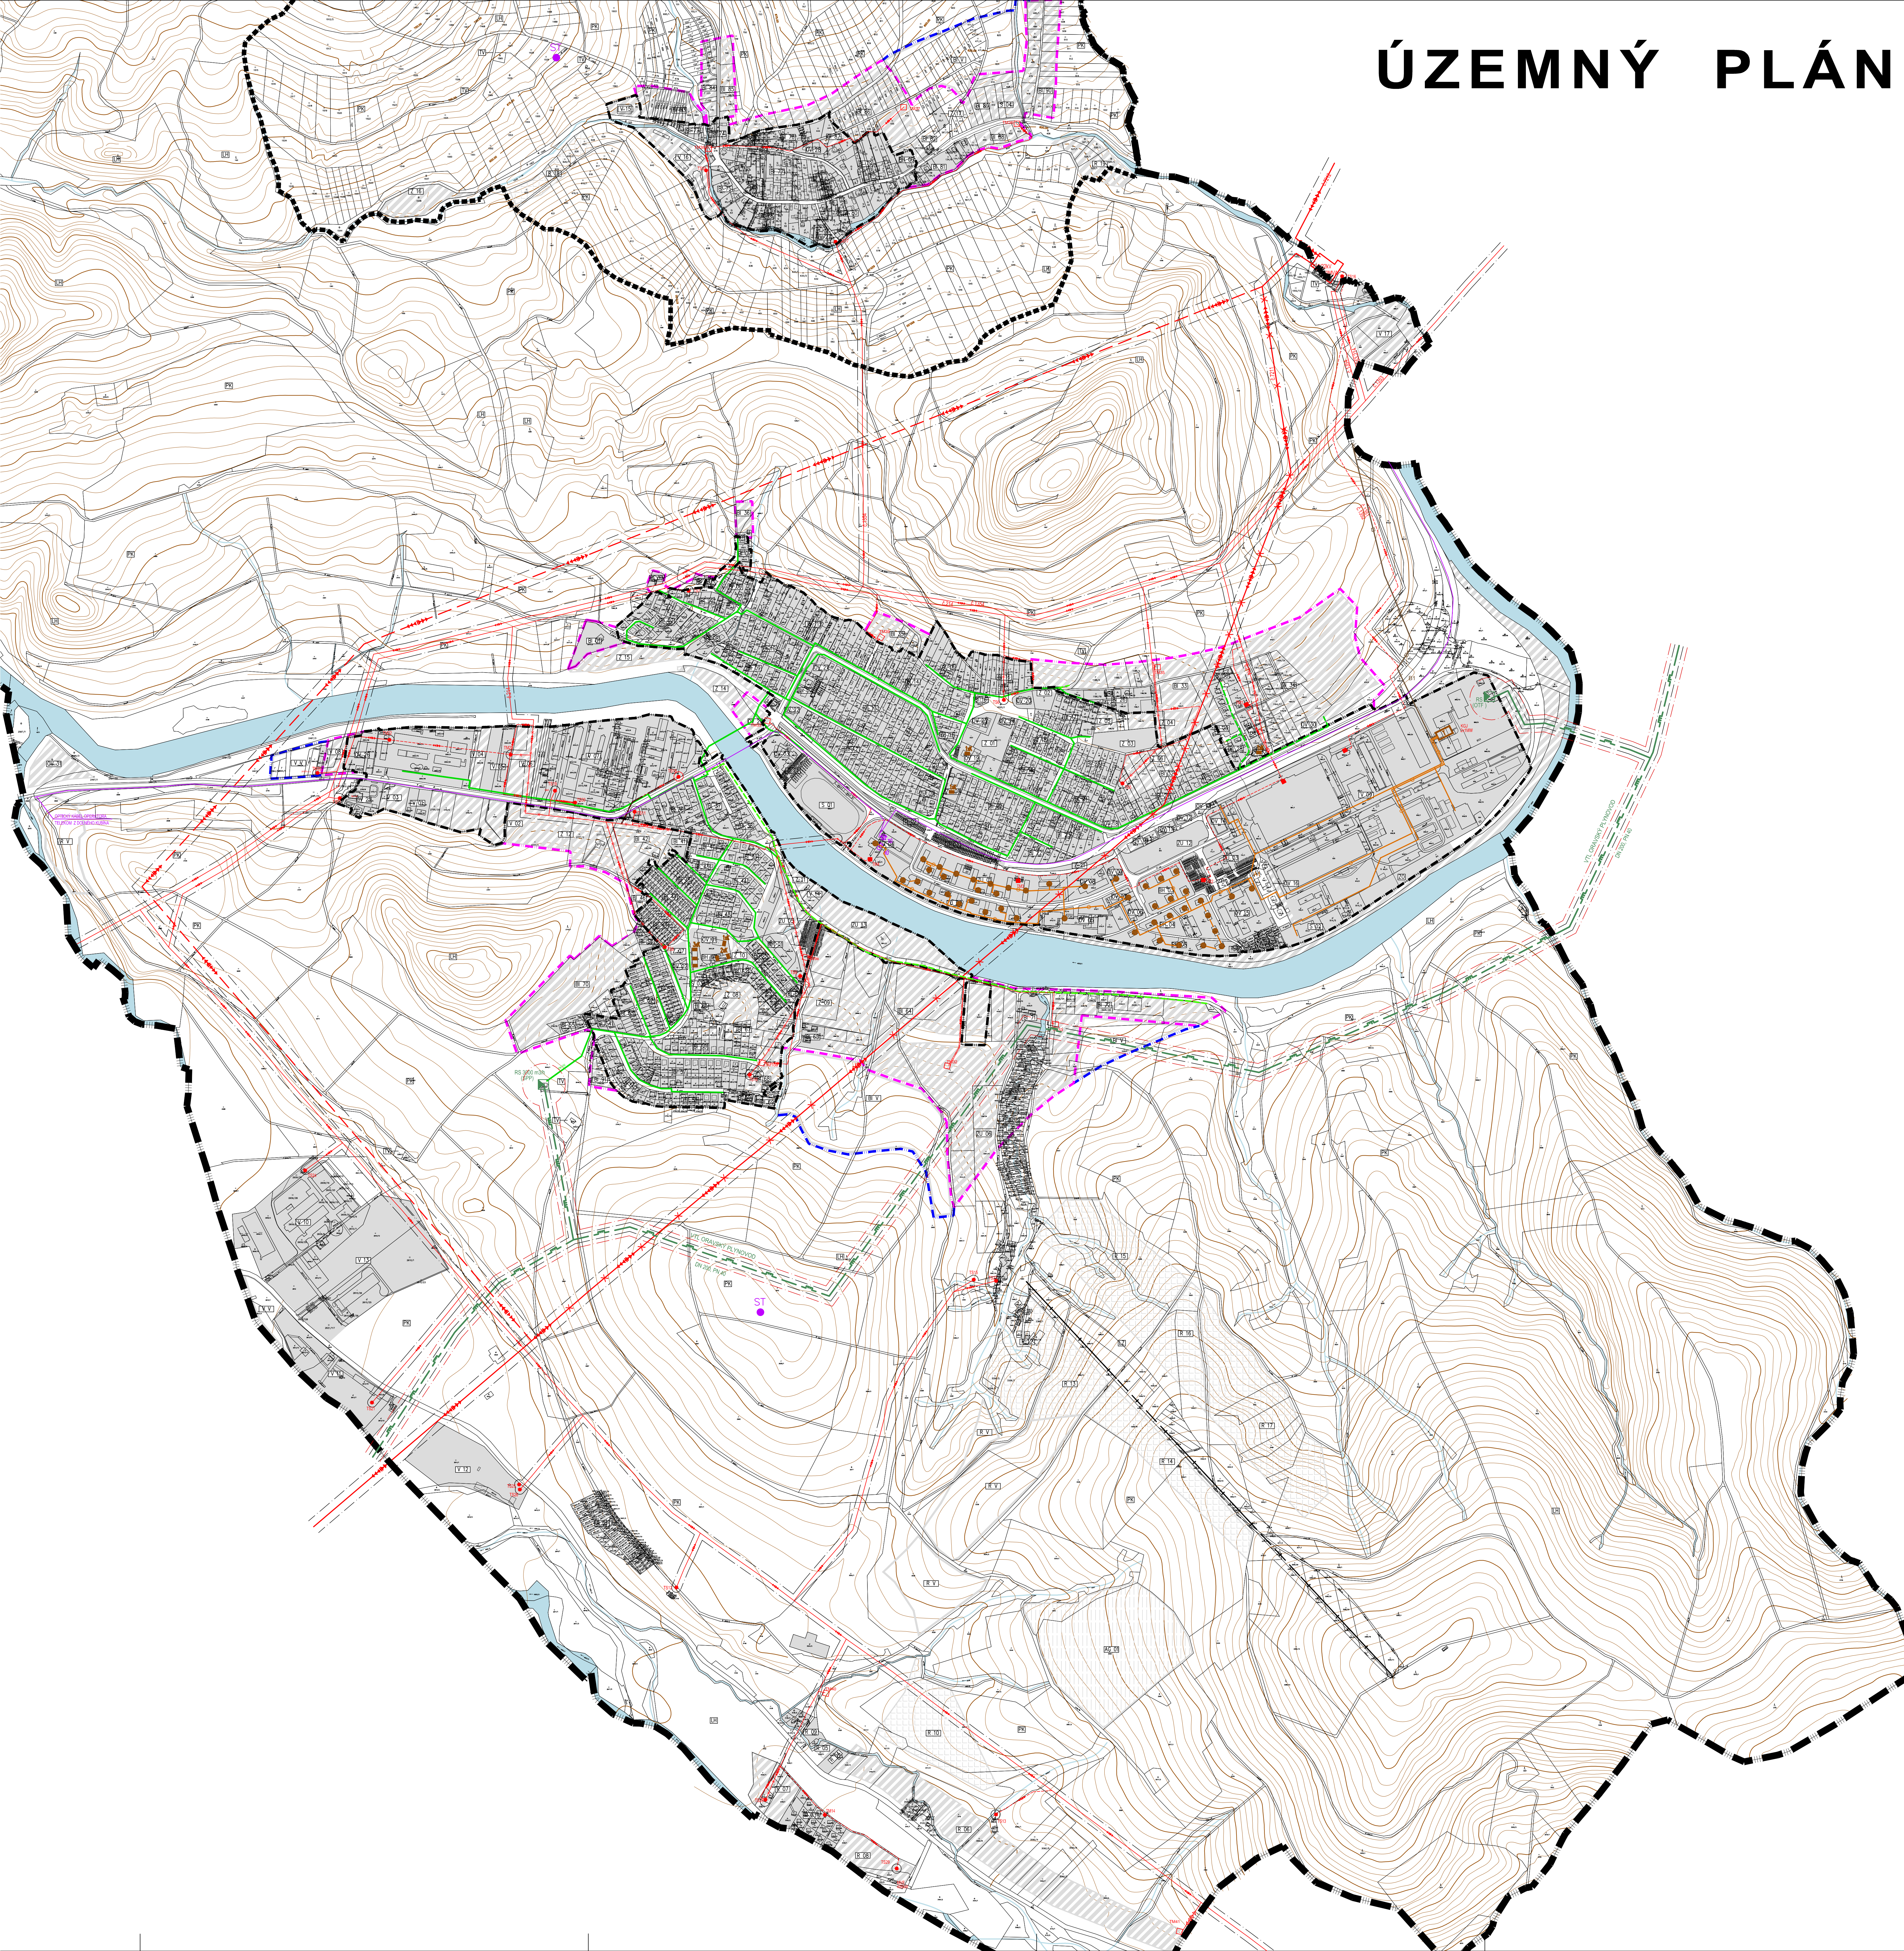

LEGENDA:

STAV	NAVHR	VÝKAD	
			HRANICA RIEŠENÉHO ÚZEMIA
			HRANICA KATASTRÁLNEHO ÚZEMIA
			HRANICA ZASTAVANÉHO ÚZEMIA K 1.1.1990
			HRANICA SKUTOČNÉHO ZASTAVANÉHO ÚZEMIA
			PLOCHY ZASTAVANÉHO ÚZEMIA
			OZNAČENIE REGULOVANÝCH PLOCH
			VODNÉ PLOCHY A TOKY
			OCHRANNÉ PÁSMO
			BEZPEČNOSTNÉ PÁSMO

ZÁSOBOVANIE PLYNOM

STAV	NAVHR	VÝKAD	
			VTL ORAVSKÝ PLYNOVOD
			REGULAČNÁ STANICA PLYNU
			STL PLYNOVOD

ZÁSOBOVANIE ELEKTRICKOU ENERGIU


STAV	NAVHR	VÝKAD	
			VVN VEDENIE VZDUŠNÉ
			VVN VEDENIE VZDUŠNÉ NA ZRUŠENIE
			VN VEDENIE VZDUŠNÉ
			VN VEDENIE VZDUŠNÉ NA ZRUŠENIE
			VN VEDENIE KÁBLOVÉ
			TRAFOSTANICA STOŽAROVÁ
			TRAFOSTANICA MUROVANÁ, KIOSKOVÁ
			110 / 22 KV ROZVOŽNÁ

ZÁSOBOVANIE TEPLOM

STAV	NAVHR	VÝKAD	
			TEPELNÝ ZDROJ - TEPLÁREŇ
			TEPELNÝ ZDROJ - KOTOLŇA
			PRIMÁRNY ROZVOD - PODZEMNÝ
			PRIMÁRNY ROZVOD - NADZEMNÝ
			ODOVZDÁVACIA STANICA

TELEKOMUNIKÁCIE

STAV	NAVHR	VÝKAD	
			PRÍPOJNÝ OPTICKÝ TF KÁBEL ULOŽENÝ VO VÝKOPĚ
			TELEFÓNNA ÚSTREDŇA
			STOŽIAR TELEKOMU PRE MOBILNÚ SIET
			ROZHLASOVÁ ÚSTREDŇA PRE OBEČNÝ ROZHLAS

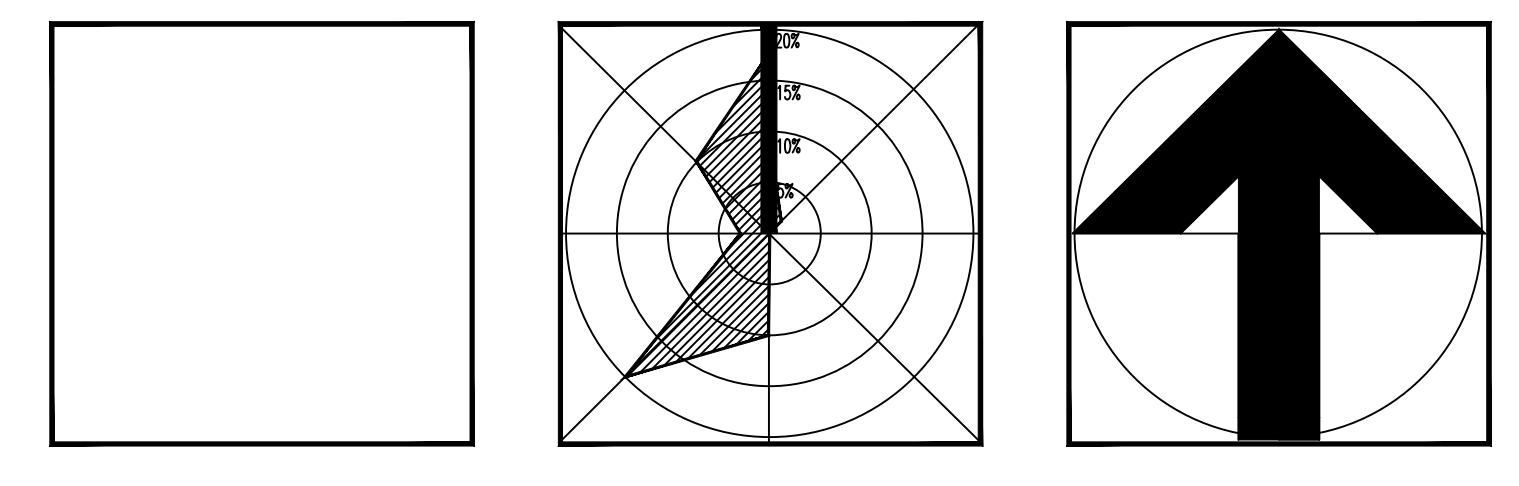

TENTO VÝKRES JE ORIGINÁL, JEHO KOPÍROVANIE BEZ PREDCHÁZAJÚCEHO SOHLASU SPRACOVATEĽA A OŠTARÁVATEĽA JE TREŠTNE PODĽA §1, ODS. 6) ZÁKONA Č. 363/1997 Z.Š.

<p>STAVOPROJEKT s.r.o. PREŠOV</p> <p>ZODPOVEDNÝ PROJEKTANT: ING. DANIEL PREVLIŽŇAK ZODPOVEDNÝ PROJEKTANT: ING. MIROSLAVA GABANOVÁ ZODPOVEDNÝ PROJEKTANT: ING. EVA KACALOVÁ PROJEKTANT: ING. ĽUDMILA KOLACOVÁ</p> <p>STAVBA: OBEC NIŽNÁ, NOVÁ DOBA 506, 027 43 NIŽNÁ STAVOPROJEKT s.r.o., JARKOVÁ 31, 080 01 PREŠOV</p> <p>ČÍSLO PRÁRKY: 1:5.000 18xA4 10.2014</p>	<p>LIČOVNÝ VÝKRES: NIŽNÁ - ÚZEMNÝ PLÁN OBCE</p> <p>OSOBY: VÝKRES RIEŠENIA VEREJNÉHO TECHNICKÉHO VYBAVENIA OBCE NAVHR RIEŠENIA ENERGETIKY A TELEKOMUNIKÁCIÍ</p> <p>ČÍSLO VÝKRESU: 6</p>
---	--