



ÚZEMNÝ PLÁN OBCE NIŽNÁ

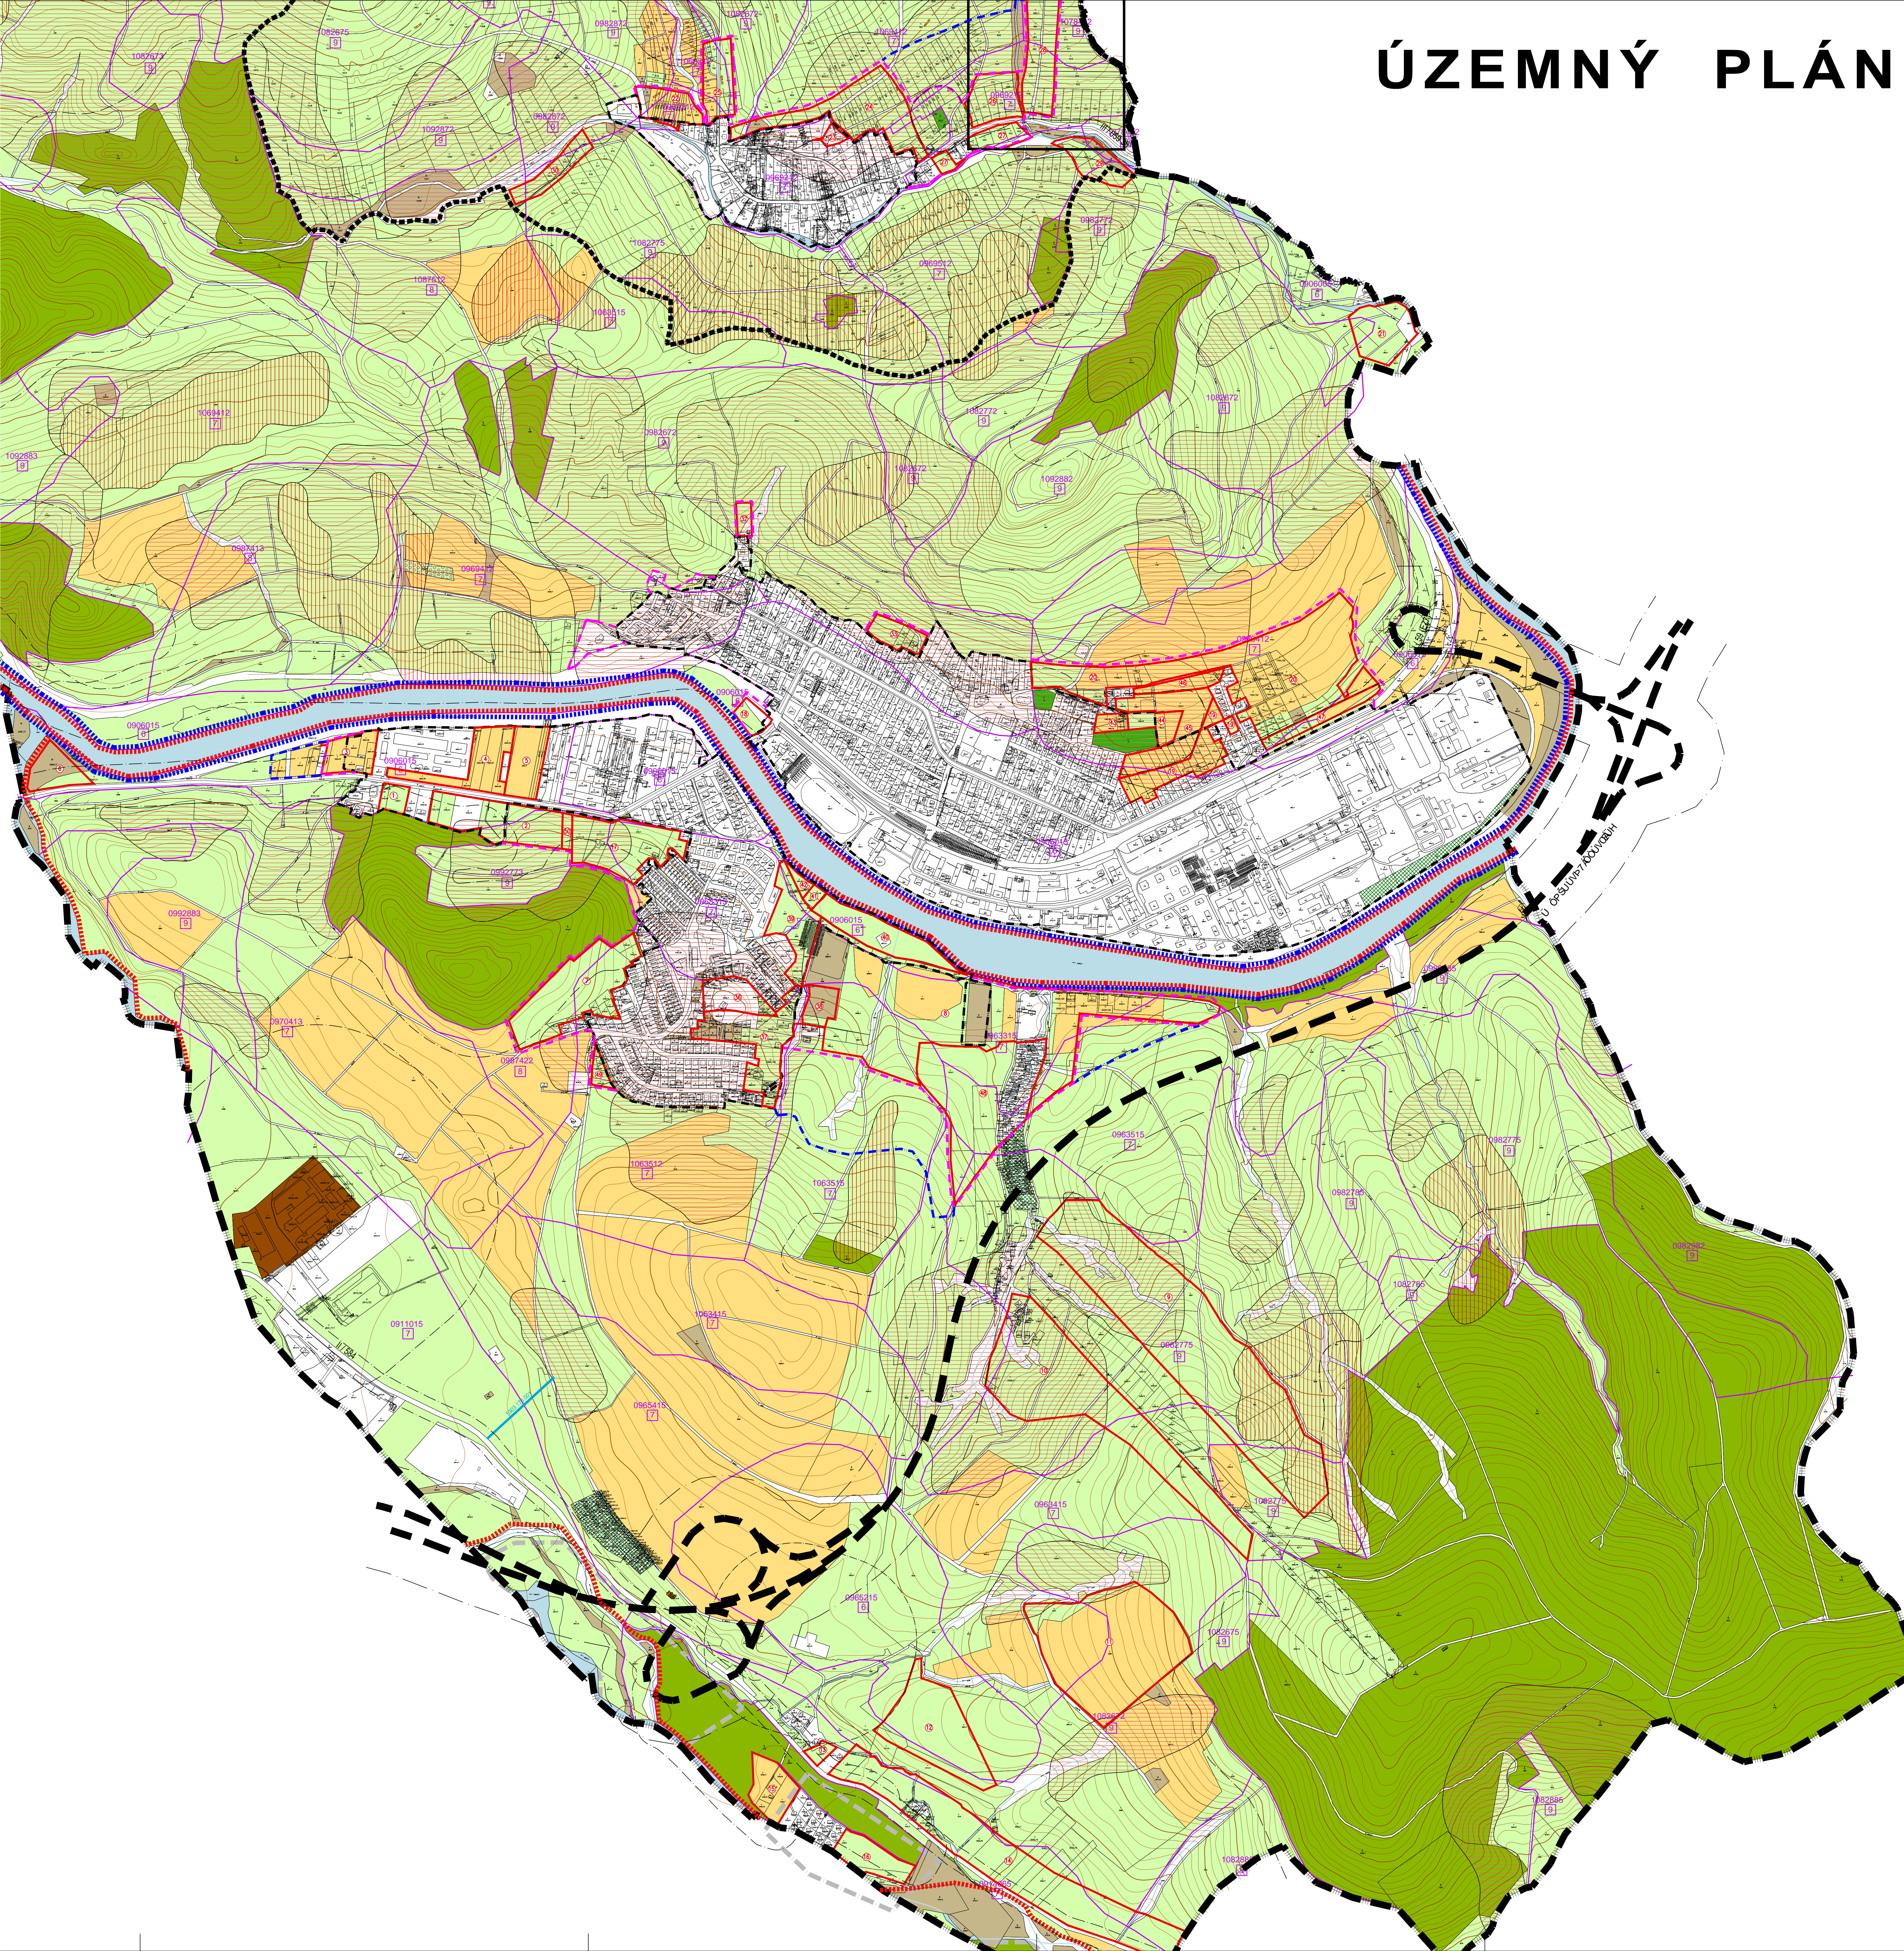


LEGENDA:

STAV	NÁVRH	VÝHLAD	
			HRANICA RIŠEŠENÉHO ÚZEMIA
			HRANICA KATASTRÁLNEHO ÚZEMIA
			HRANICA ZASTAVANÉHO ÚZEMIA K 1:1,1990
			HRANICA SKUTOČNÉHO ZASTAVANÉHO ÚZEMIA
			OCHRANNÉ PÁSMO
			HRANICA DIA RIEKY ORAVA SKLIEV 0243
			HRANICA RAMSARSKÉJ LOKALITY
			POTENCIÁLNE ZOSUVY
			AKTÍVNE ZOSUVY
			PLOCHY VODNÝCH TOKOV
			PLOCHY CINTORINA
			PLOCHY LESNÝCH PORASTOV
			PLOCHY ORNEJ PÓDY
			PLOCHY TRVALE TRÁVNÝCH PORASTOV
			OVOČNÝ SAD
			OSTATNÁ PLOCHA
			ZÁHRADKÁRSKA OSADA
			PLOCHY POĽNOHOSPODÁRSKEJ VÝROBY
			HRANICA BONITOVANEJ PÔDNO-ÉKOLOGICKEJ JEDNOTKY (BPEJ)
			KÓD BPEJ
			SKUPINA BPEJ
			PLOCHA LOKALITY PREDPOKLADANÉHO ODŤATIA PP
			OZNAČENIE LOKALITY PREDPOKLADANÉHO ODŤATIA PP
			ODVODŇOVACÍ KANÁL


A

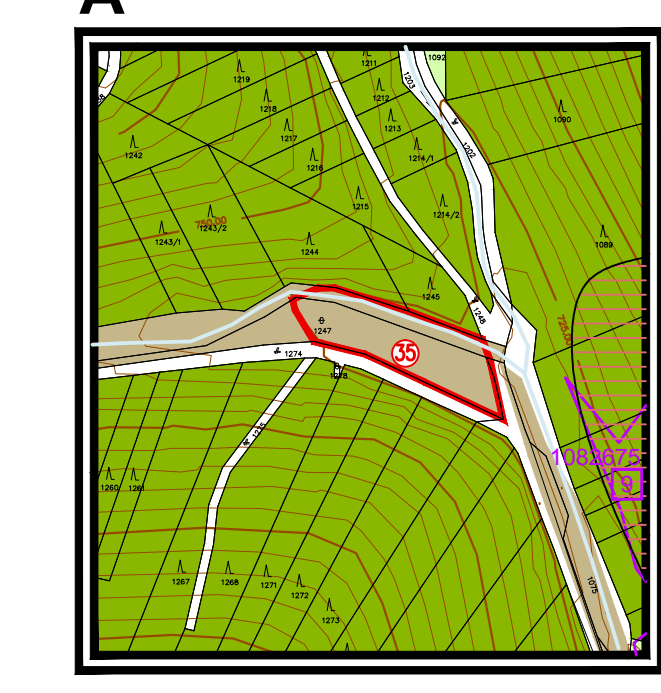





B

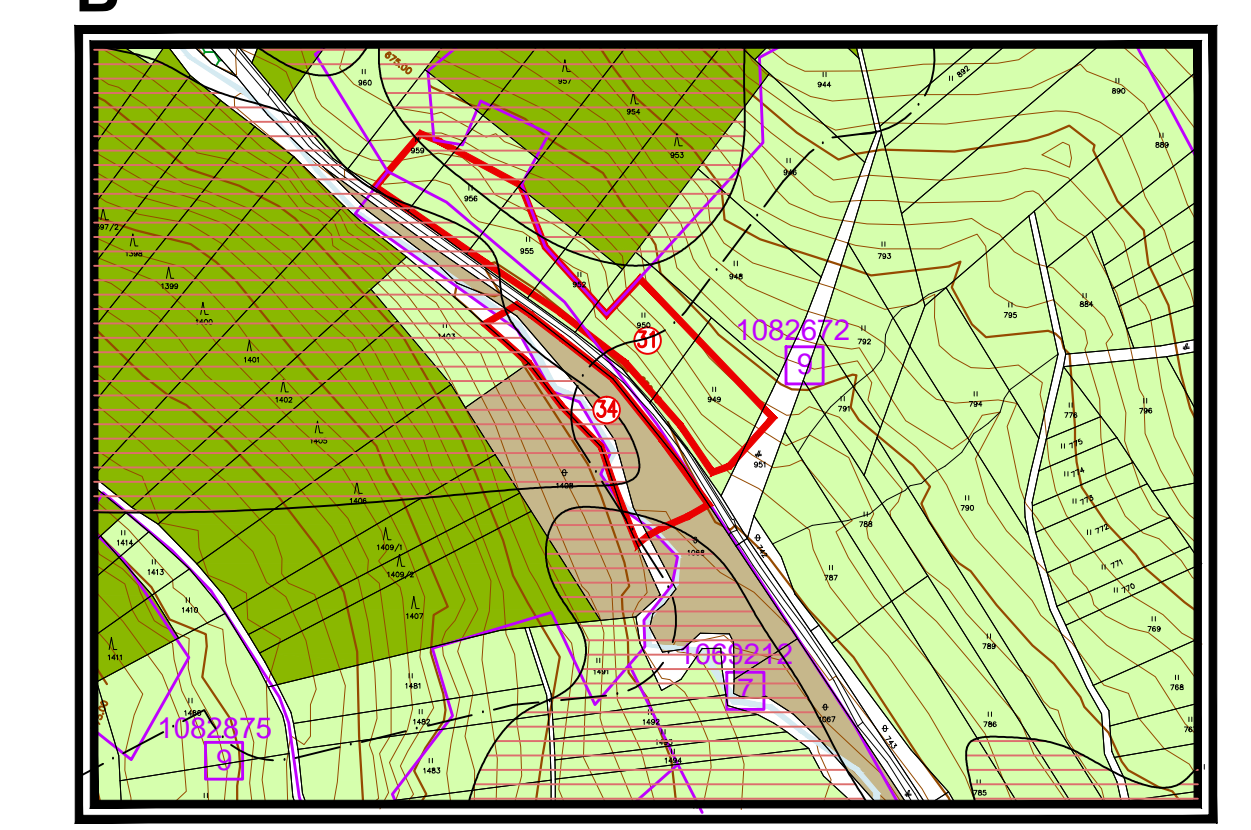

C

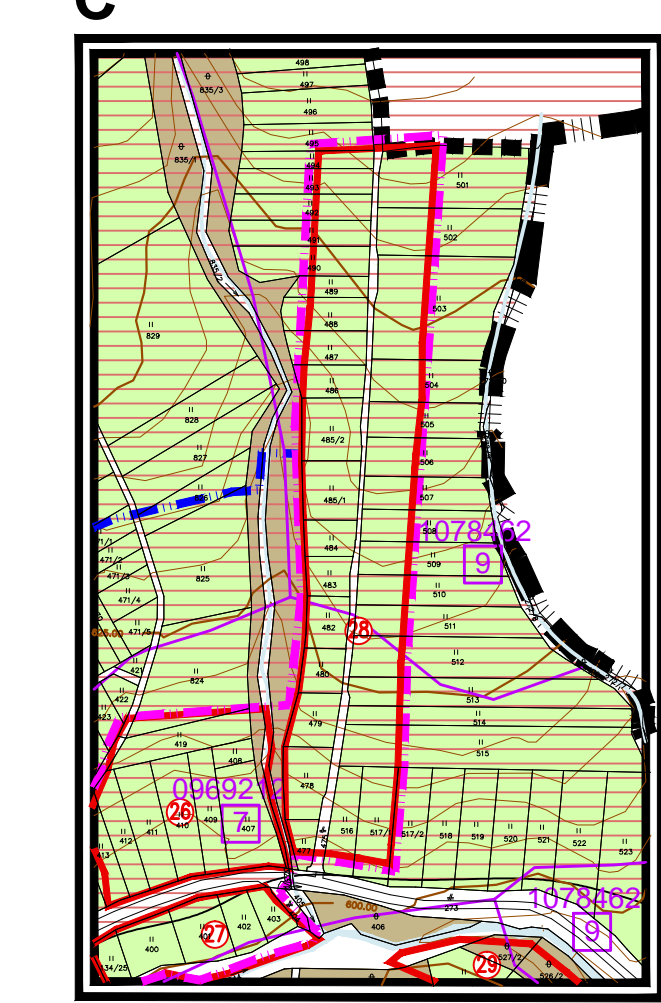

SCHEMA LOKALIT

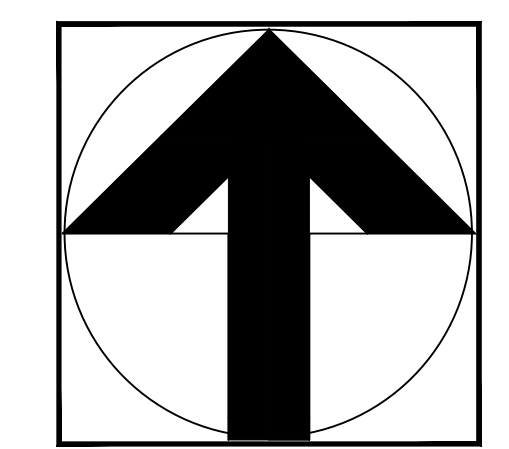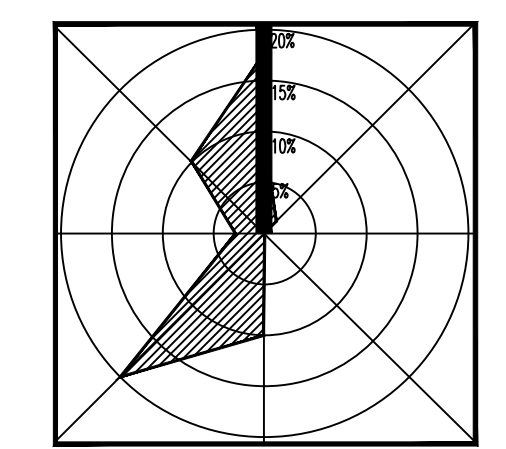 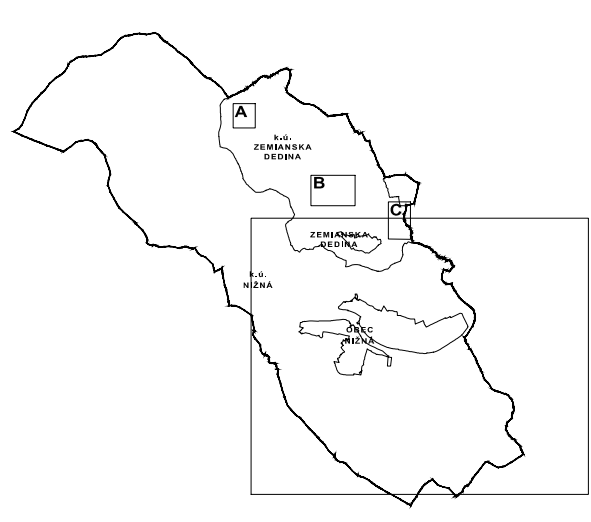

STAVOPROJEKT s.r.o. PREŠOV	NIŽNÁ - ÚZEMNÝ PLÁN OBCE OBEC NIŽNÁ, NOVÁ DOBA 506, 027 43 NIŽNÁ	
PRÁVOPŤOVÝ PROJEKTANT: ING. ARCH. JÁN KRASNÝ	SPRACOVATEL: STAVOPROJEKT s.r.o., JARKOVÁ 31, 080 01 PREŠOV	
PRACOVNÍK: ING. ARCH. JÁN KRASNÝ	STUPEŇ: ČISTOPIS	ČÍSLO VÝKRESU: 8
MIERKA: 1 : 5 000	FORMÁT: A4	
DATUM: 10.2014	Č. ZÁK. 13 058	ODSH: VYHOVDNOTENIE DOŠLEDKOV STAVBYNÝCH A INÝCH ZÁMEROV NA POĽNOHOSPODÁRSKEJ PÓDE A LESNÝCH POZEMKOCH